最上川流域下水道（村山処理区）東根市流域関連公共下水道全体計画一般図（汚水）１／２　縮尺１：１０，０００

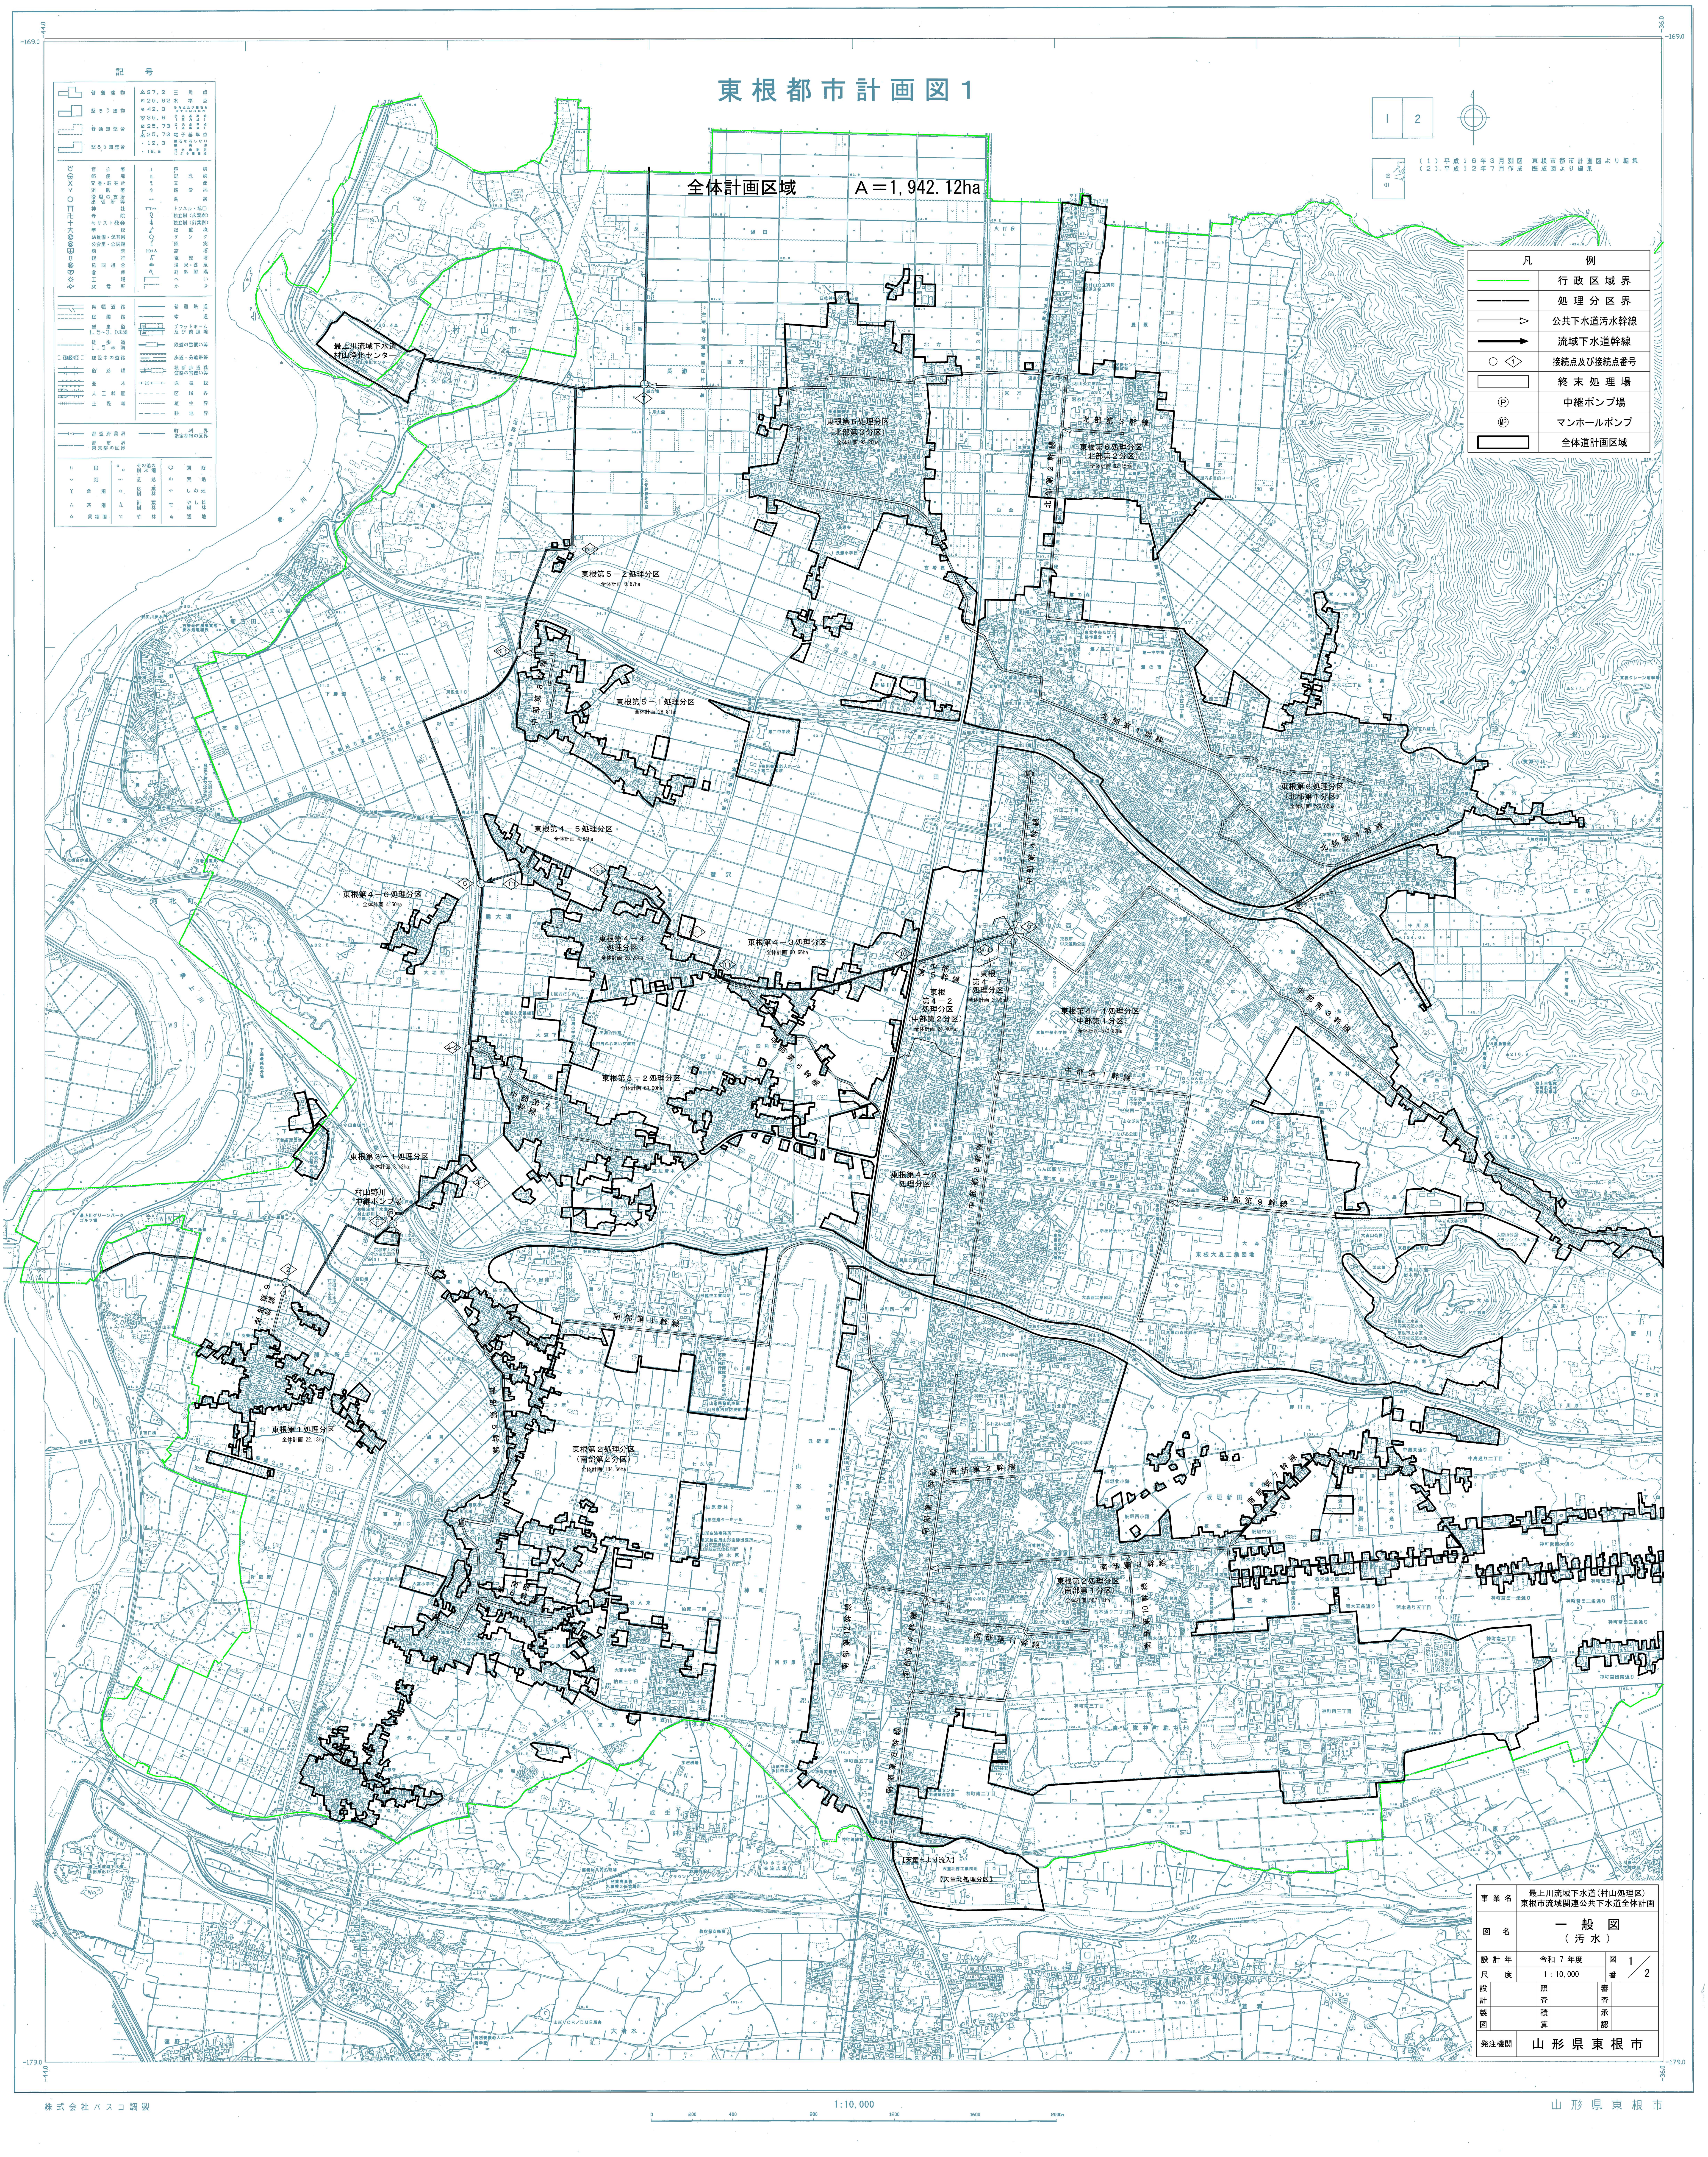
東根都市計画図１
全体計画区域　Ａ＝1,942.12ha
最上川流域下水道
村山浄化センター
村山野川
中継ポンプ場
1
2
（1）平成16年3月測図　東根市都市計画図より編集
（2）平成12年7月作成　既成図より編集
1:10,000

凡	例
🟩	行政区域界
━	処理分区界
⇨	公共下水道汚水幹線
➡	流域下水道幹線
○　◇1	接続点及び接続点番号
▭	終末処理場
Ⓟ	中継ポンプ場
ⓂⓅ	マンホールポンプ
▭	全体道計画区域

事業名	最上川流域下水道（村山処理区） 東根市流域関連公共下水道全体計画				
図名	一般図 （汚水）				
設計年	令和７年度		図番	１／２	
尺度	1：10,000				
設計		照査		審査	
製図		積算		承認	
発注機関	山形県東根市				

株式会社パスコ調製

山形県東根市

最上川流域下水道（村山処理区）東根市流域関連公共下水道全体計画一般図（汚水）２／２　縮尺１：１０，０００

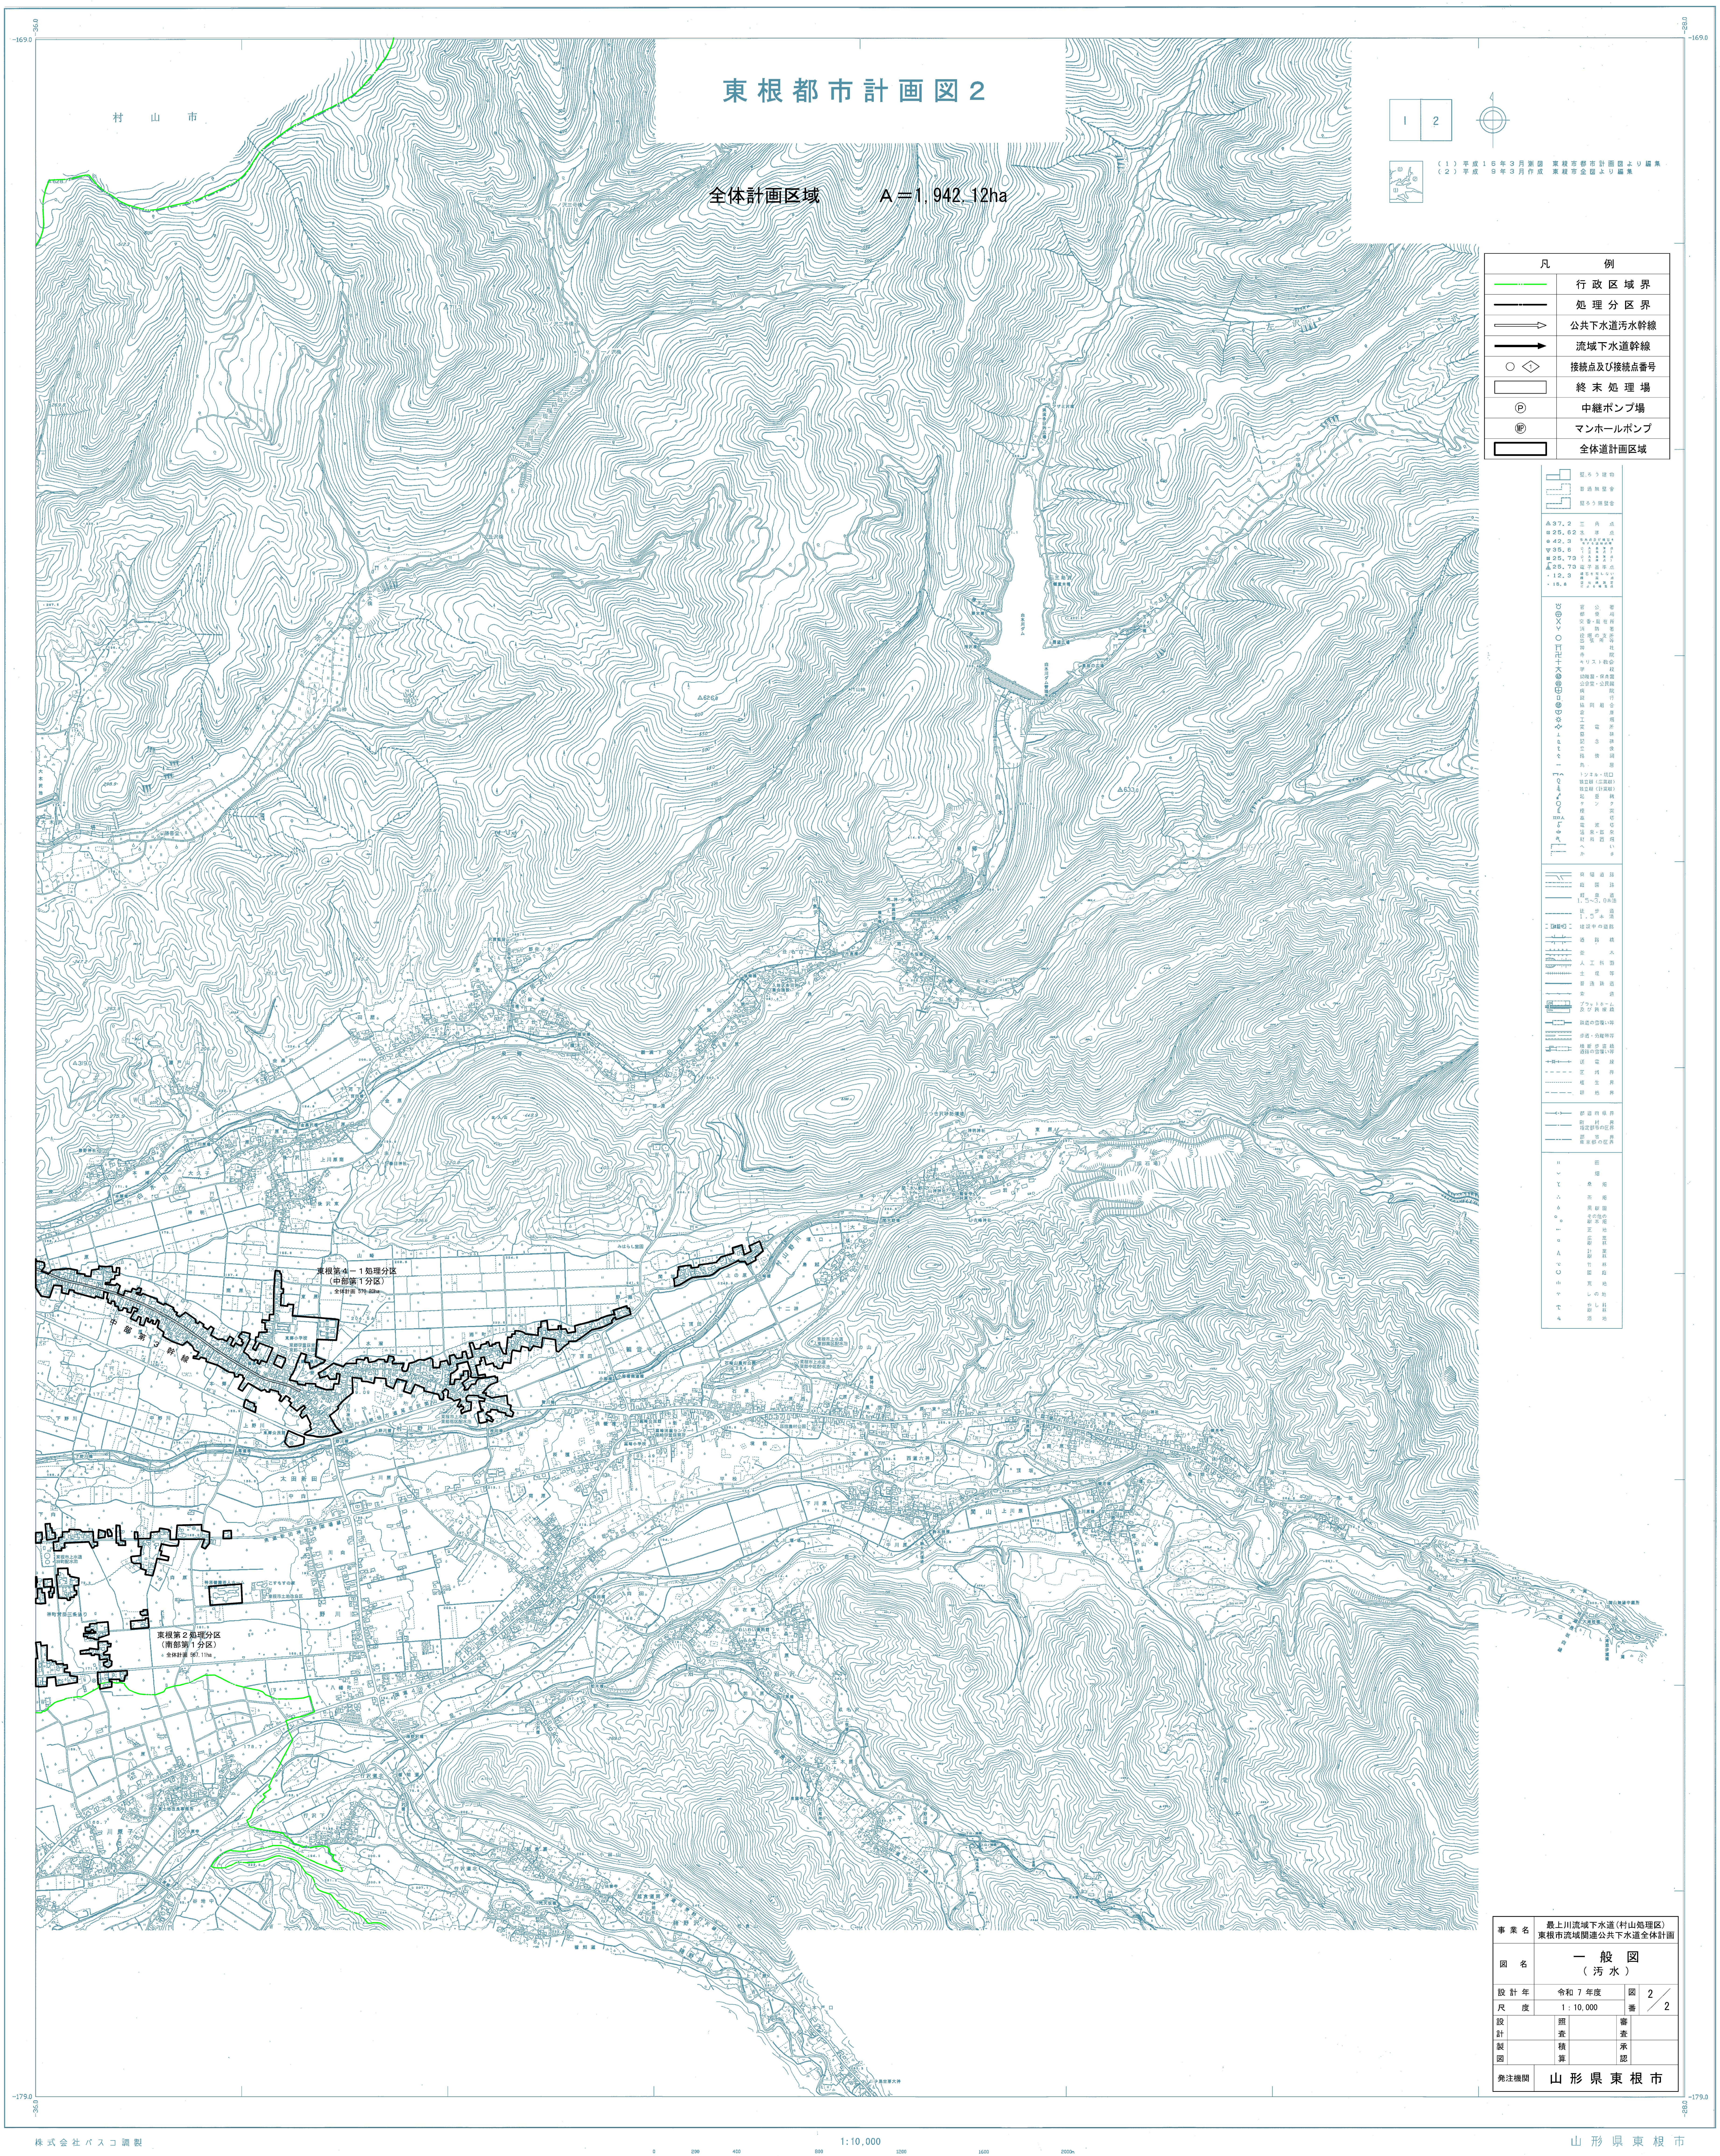

凡	例
🟩	行政区域界
―	処理分区界
⇨	公共下水道汚水幹線
➡	流域下水道幹線
○　◇1	接続点及び接続点番号
▭	終末処理場
Ⓟ	中継ポンプ場
ⓂⓅ	マンホールポンプ
▭	全体道計画区域

事業名	最上川流域下水道（村山処理区） 東根市流域関連公共下水道全体計画				
図名	一般図 （汚水）				
設計年	令和 7 年度		図番	2／2	
尺度	1：10,000				
設計		照査		審査	
製図		積算		承認	
発注機関	山形県東根市				

山形県東根市

最上川流域下水道（村山処理区）東根市流域関連公共下水道全体計画一般図（雨水） 縮尺１：１０，０００

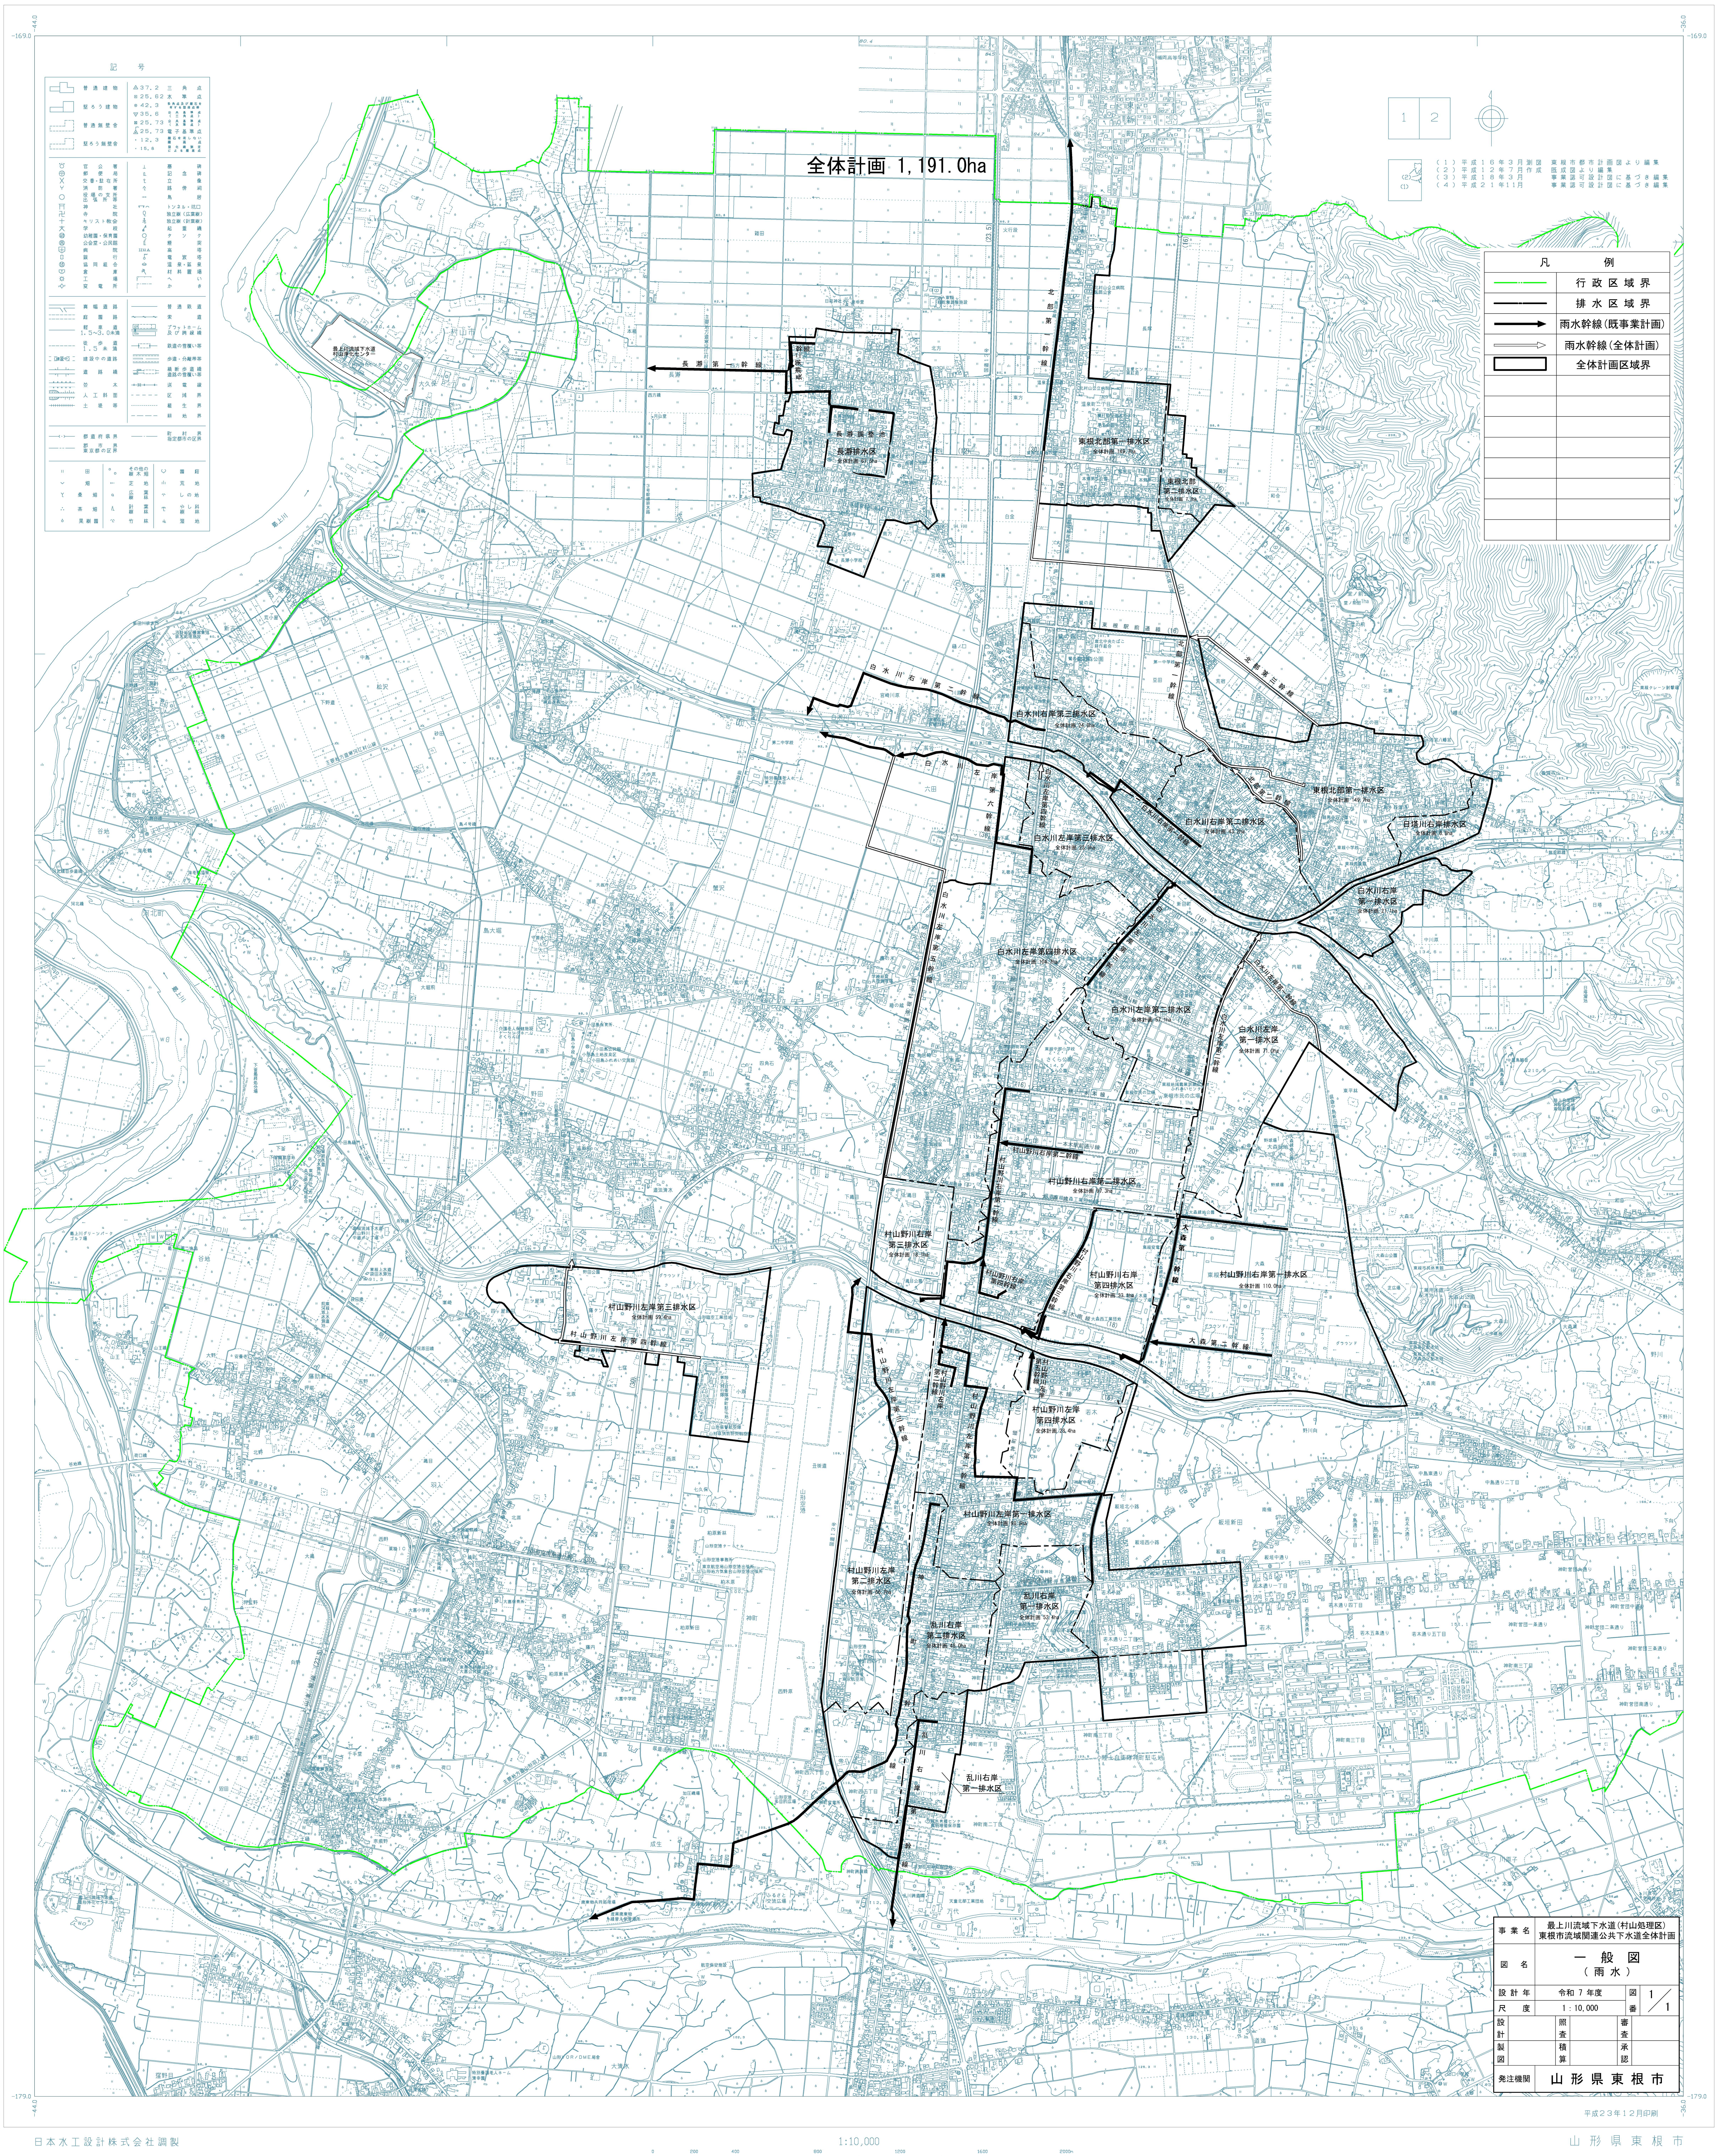

（１）平成１６年３月測図　東根市都市計画図より編集
（２）平成１２年７月作成　既成図より編集
（３）平成１８年３月　事業認可設計図に基づき編集
（４）平成２１年１１月　事業認可設計図に基づき編集

凡	例
🟩	行政区域界
—-—	排水区域界
➡	雨水幹線（既事業計画）
⇨	雨水幹線（全体計画）
▭	全体計画区域界

事業名	最上川流域下水道（村山処理区） 東根市流域関連公共下水道全体計画				
図名	一般図 （雨水）				
設計年	令和 7 年度			図番	1／1
尺度	1：10,000				
設計		照査		審査	
製図		積算		承認	
発注機関	山形県東根市				

平成２３年１２月印刷

日本水工設計株式会社調製

山形県東根市